


Règlement numéro 531:-

Ce règlement modifie le plan directeur en ce qui a trait au secteur sud-ouest de la ville et tout particulièrement, la fermeture d'une partie du boulevard Monseigneur-Gauthier et le prolongement de la rue Loyola ouest jusqu'au chemin Royal.

Première lecture: le 22 octobre 1968; résolution 7878;

Deuxième lecture: Aucune, la résolution 7878 ayant été rescindée le 19 novembre 1968 par une nouvelle résolution portant le numéro 7896.

Voir règl. # 546-

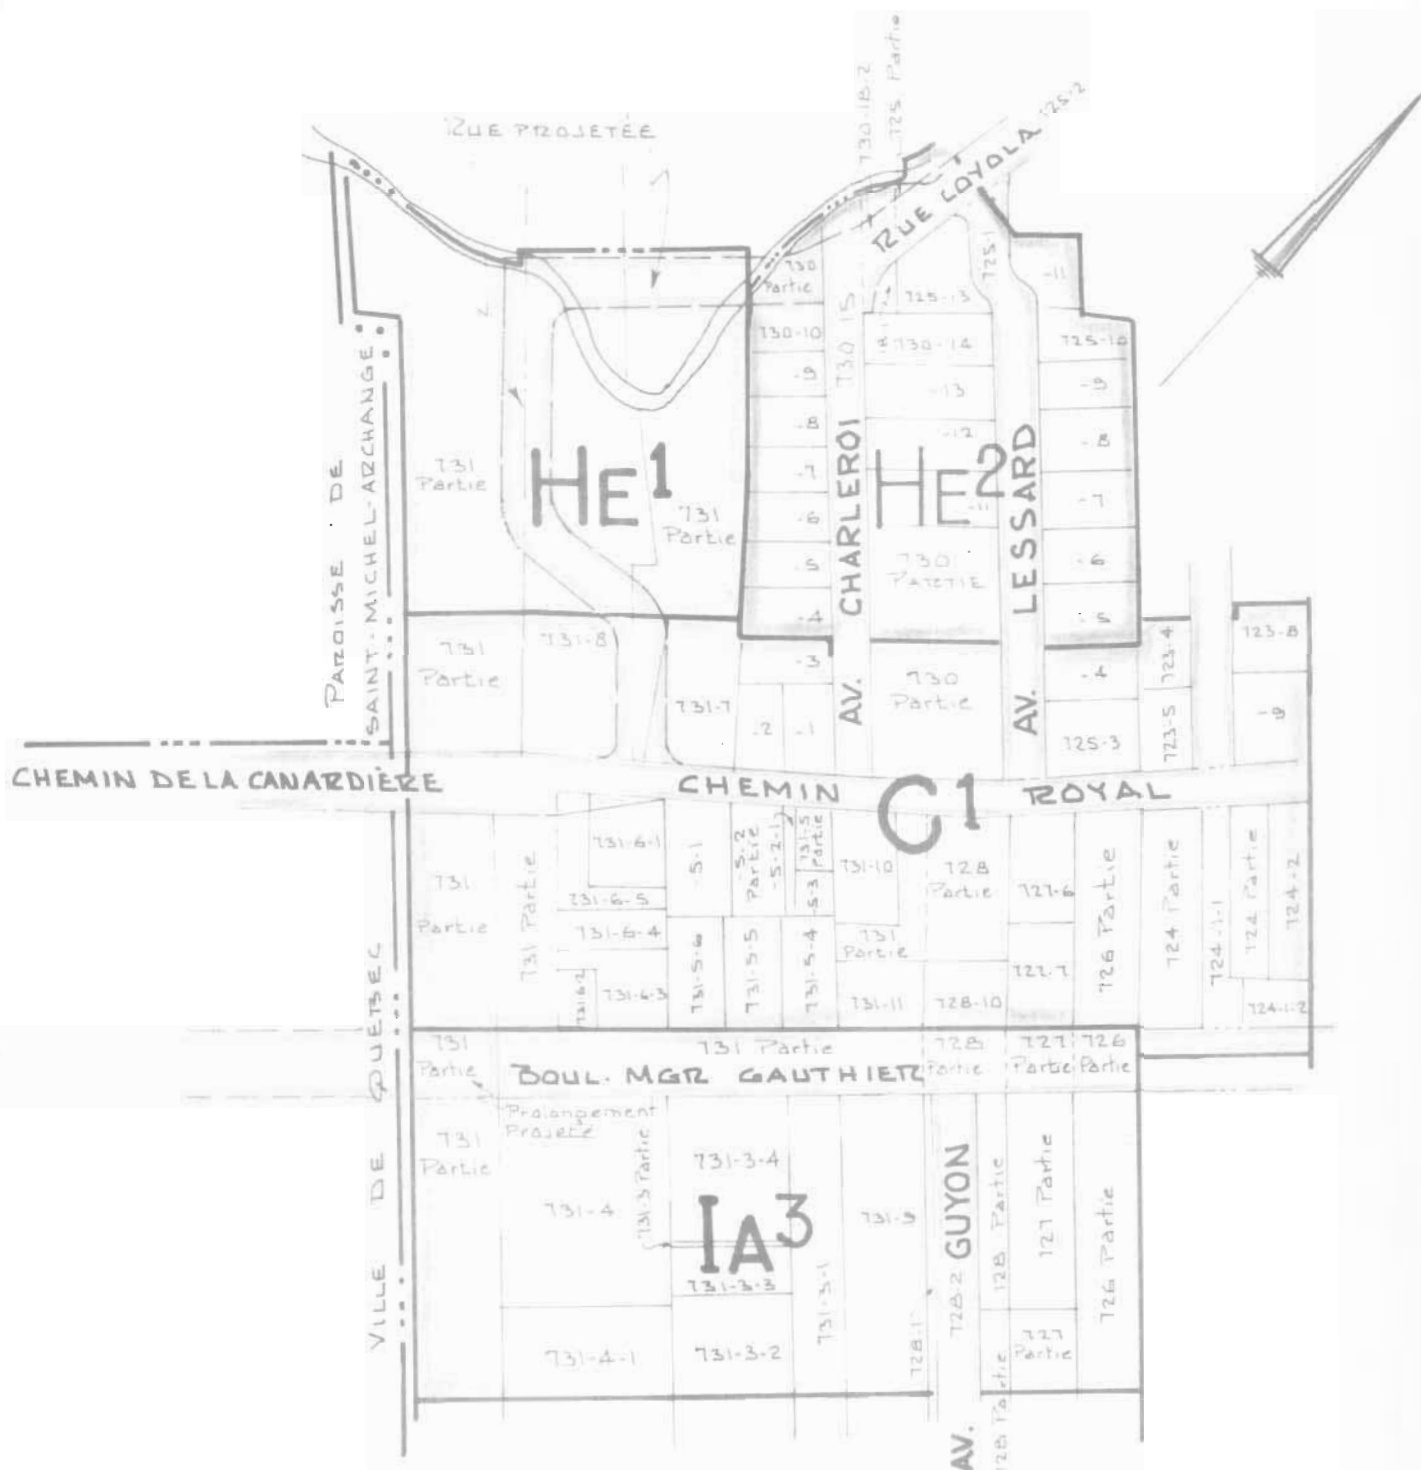

CITÉ DE GIFFARD

*Alain Rivest* MAIRE

*Jacques Rivest* GREFFIER

Règlement numéro 531-

CADASTRE OFFICIEL POUR LA

PAROISSE DE BEAUPORT

ZONES: IA<sup>3</sup>, C<sup>1</sup>, HE<sup>1</sup> ET HE<sup>2</sup>

CITÉ DE GIFFARD

GIFFARD, 28 OCTOBRE 1968

*Etienne Blouin*

ÉTIENNE BLOUIN  
ARPENTEUR-GÉOMÈTRE

ÉCHELLE 1" = 200' M.A.

MINUTE 1732

D-62