

VILLE DE CHARLESBOURG

RÈGLEMENT # 93-2573

MODIFICATION DU RÈGLEMENT ET DU PLAN DE ZONAGE # 88-2050 - AGRANDISSEMENT DU SECTEUR DE ZONE RÉSIDEN- TIEL FAIBLE DENSITÉ RA/B-3 À MÊME LE SECTEUR RÉSIDEN- TIEL FORTE DENSITÉ RD-18 POUR CINQ (5) LOTS SITUÉS EN BORDURE DE LA 54E RUE OUEST, À L'OUEST DE LA 3E AVENUE OUEST

1e- ATTENDU QUE la Ville de Charlesbourg a, le 6 septembre 1988, par sa résolution 88/26198, adopté le règlement # 88-2050 régissant le zonage.

2e- ATTENDU QU'en vertu du règlement de zonage # 88-2050, le Conseil a également adopté un plan de zonage, lequel fait partie intégrante de ce règlement.

3e- ATTENDU QUE le Conseil a adopté le règlement # 92-2572 modifiant l'affectation du sol d'une partie du territoire située en bordure de la 54e Rue Ouest, à l'ouest de la 3e Avenue Ouest.

4e- ATTENDU QUE le Conseil juge opportun de modifier le feuillet "A" du plan de zonage, en vue de tenir compte du changement effectué au plan d'affectation du sol par le règlement précité et de permettre au propriétaire d'un bâtiment résidentiel dérogatoire d'ajouter un second logement et qu'autorisé en zone RA/B.

5e- ATTENDU QU'une séance de consultation publique tenue conformément à la Loi sur l'aménagement et l'urbanisme a eu lieu le 4 janvier 1993 à 19 h.

6e- ATTENDU QU'avis de motion no 92/3156 a été donné le 7 décembre 1992 aux fins du présent règlement.

LE CONSEIL MUNICIPAL DÉCRÈTE CE QUI SUIT:

ARTICLE 1 -

1 - Le préambule du présent règlement en fait partie intégrante.

ARTICLE 2 - MODIFICATION DU PLAN DE ZONAGE

2 - Le plan de zonage composé des feuillets "A", "B" et "C", tracés à l'échelle 1:5000, tel que mis à jour en septembre 1988, préparé par Roche Urbanex et portant la signature du Président du Conseil et du Greffier en date du 6 septembre 1988 est amendé en effectuant au feuillet "A" les modifications suivantes pour la partie du territoire située en bordure de la 54e Rue Ouest, à l'ouest de la 3e Avenue Ouest:

- En agrandissant le secteur de zone RA/B-3 à même le secteur de zone RD-18 pour les lots 279-2-123 et 279-2-142 à 279-2-145 inclusivement.

ARTICLE 3 - DISPOSITIONS FINALES

- 1 - Les plans de zonage auxquels se réfère l'article 2, identifiés sous le numéro # 93-2573 de ce règlement, tracés à l'échelle 1:5000, préparés par la Direction de l'urbanisme et portant la signature du Président du Conseil et du Greffier de la Ville en date du 18 janvier 1993 sont joints à ce règlement pour en faire partie intégrante.
- 2 - Aux fins d'interprétation du plan partiel de zonage, les règles prévues à l'article 1.2.4 du règlement de zonage # 88-2050 s'appliquent.
- 3 - Le présent règlement sera soumis à l'approbation des personnes habiles à voter inscrites sur la liste référendaire à l'égard d'un immeuble imposable compris dans le territoire visé par le règlement, et dans les secteurs de zones contigus, s'il y a lieu, tels qu'ils étaient décrits antérieurement à son adoption, et, s'il s'agit de personnes physiques qui sont majeures et possèdent la citoyenneté canadienne, le tout conformément aux articles 532 à 559 de la Loi sur les élections et les référendums dans les municipalités, et conformément aux articles 124 à 139 de la Loi sur l'aménagement et l'urbanisme.
- 4 - Le présent règlement entre en vigueur conformément à la Loi.

SIGNÉ: Jacques Mitchell
Jacques Mitchell, Président du Conseil

CONTRESIGNÉ: Jacques Dorais
Jacques Dorais, Greffier de la Ville

ADOPTÉ LE: 93/01/18

PAR LA RÉOLUTION: 93/28941

EN VIGUEUR LE: _____

AMENDÉ PAR: _____

RÈGLEMENT: 93-2573
Modification du règlement
88-2050 concernant le
zonage

RD 18 modifiée

RA/B 3 modifiée

Jacques Mitchell
Signature du président du conseil


Jacques Dami
Signature du greffier

Dessiné le: 1992-11-25

CU/

Échelle: 1/5000

CM.

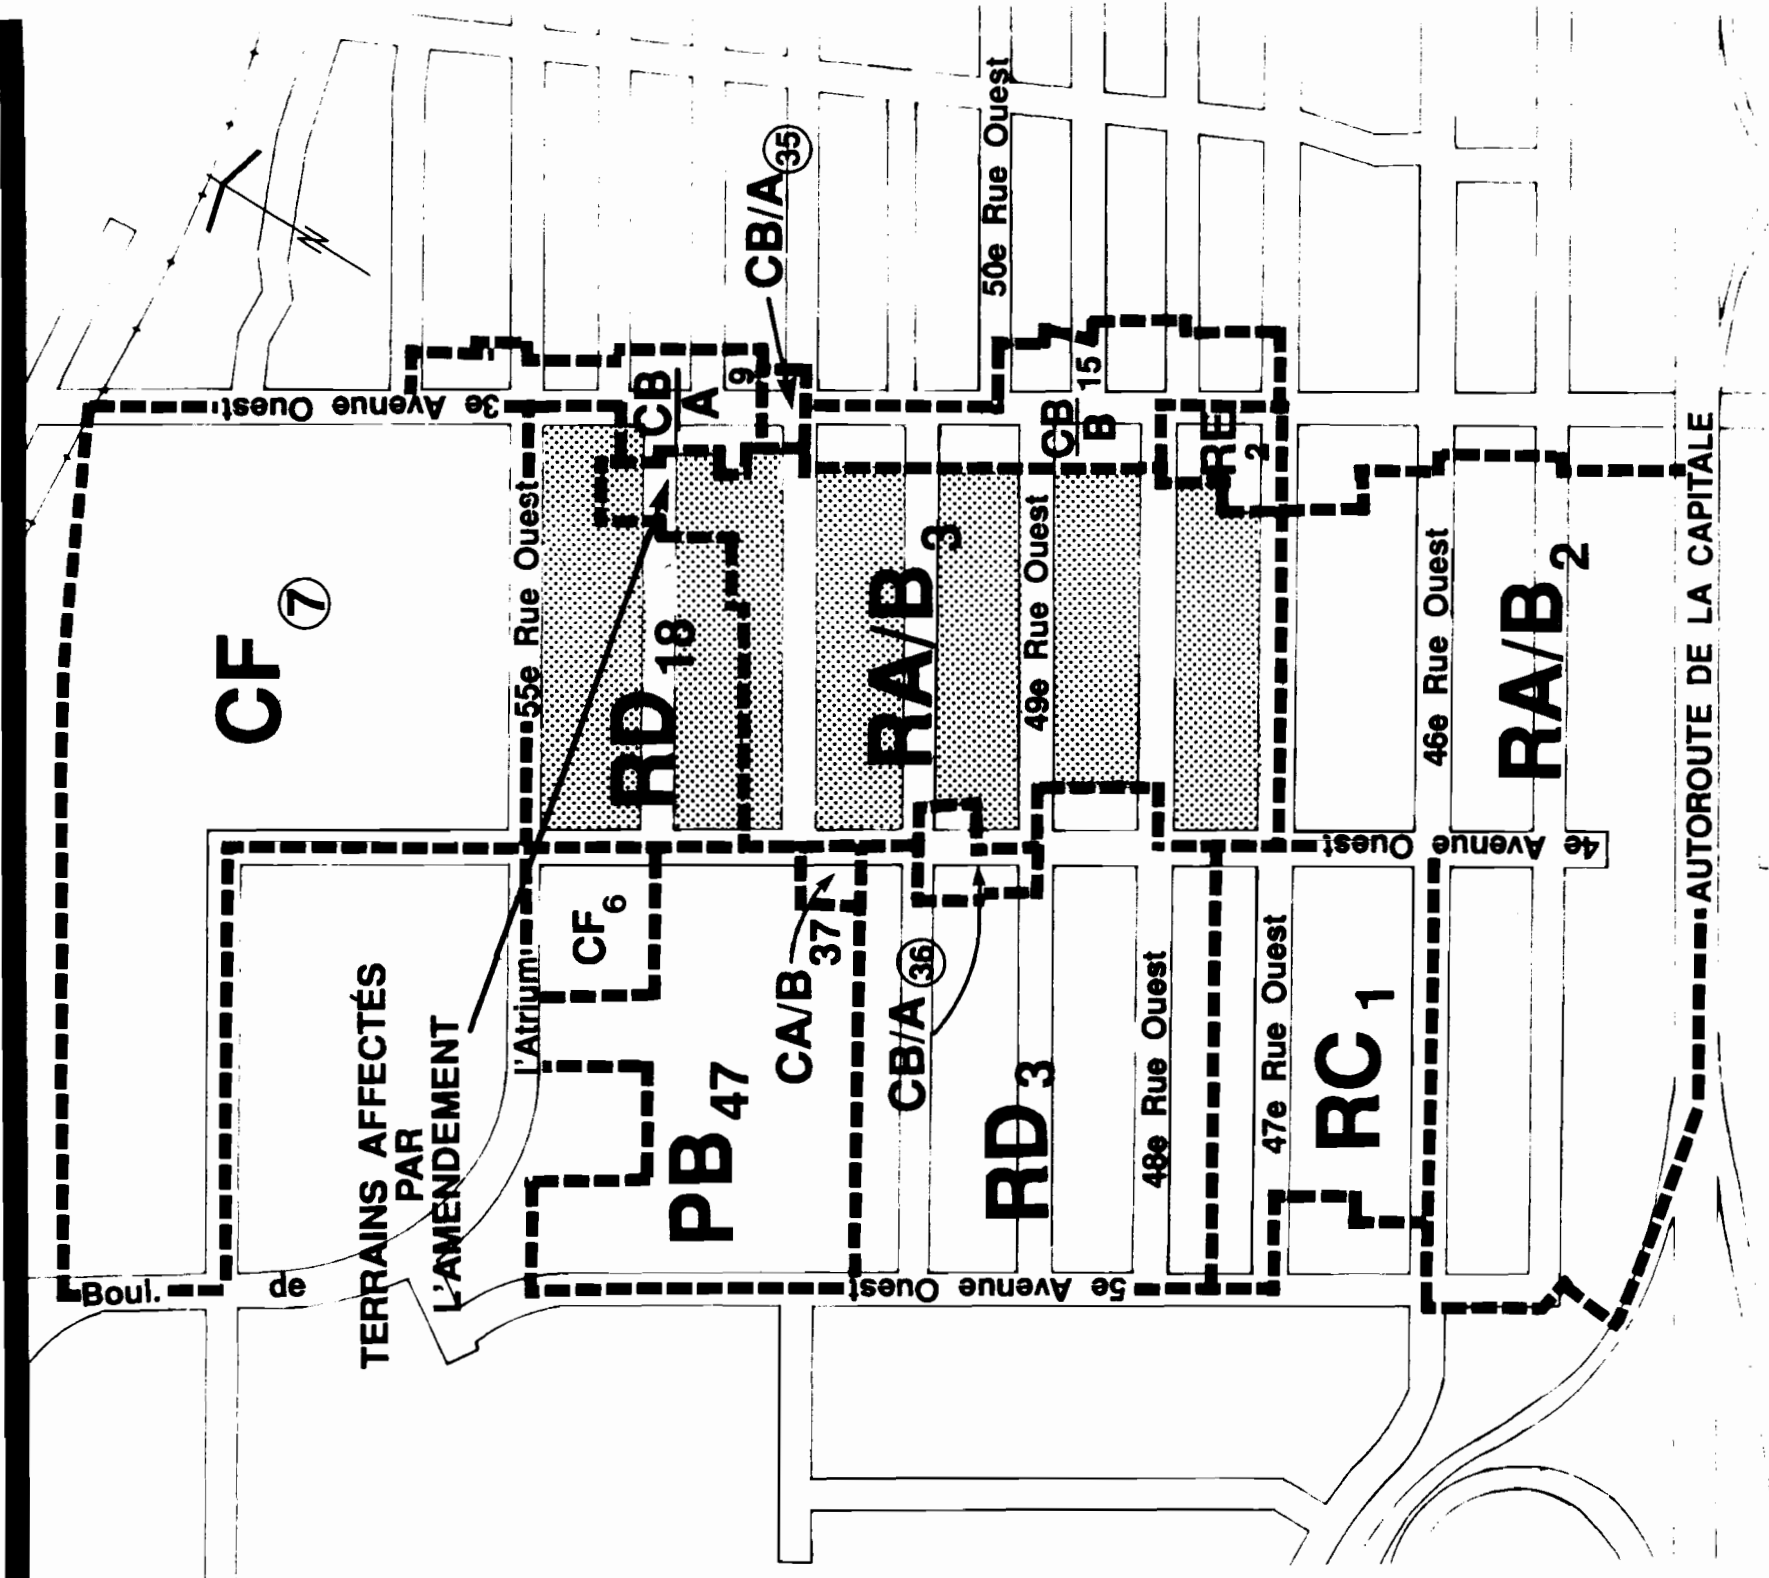


ANNEXE AUX RÈGLEMENTS

93-2572

93-2573

ÉCHELLE 1 : 2 000

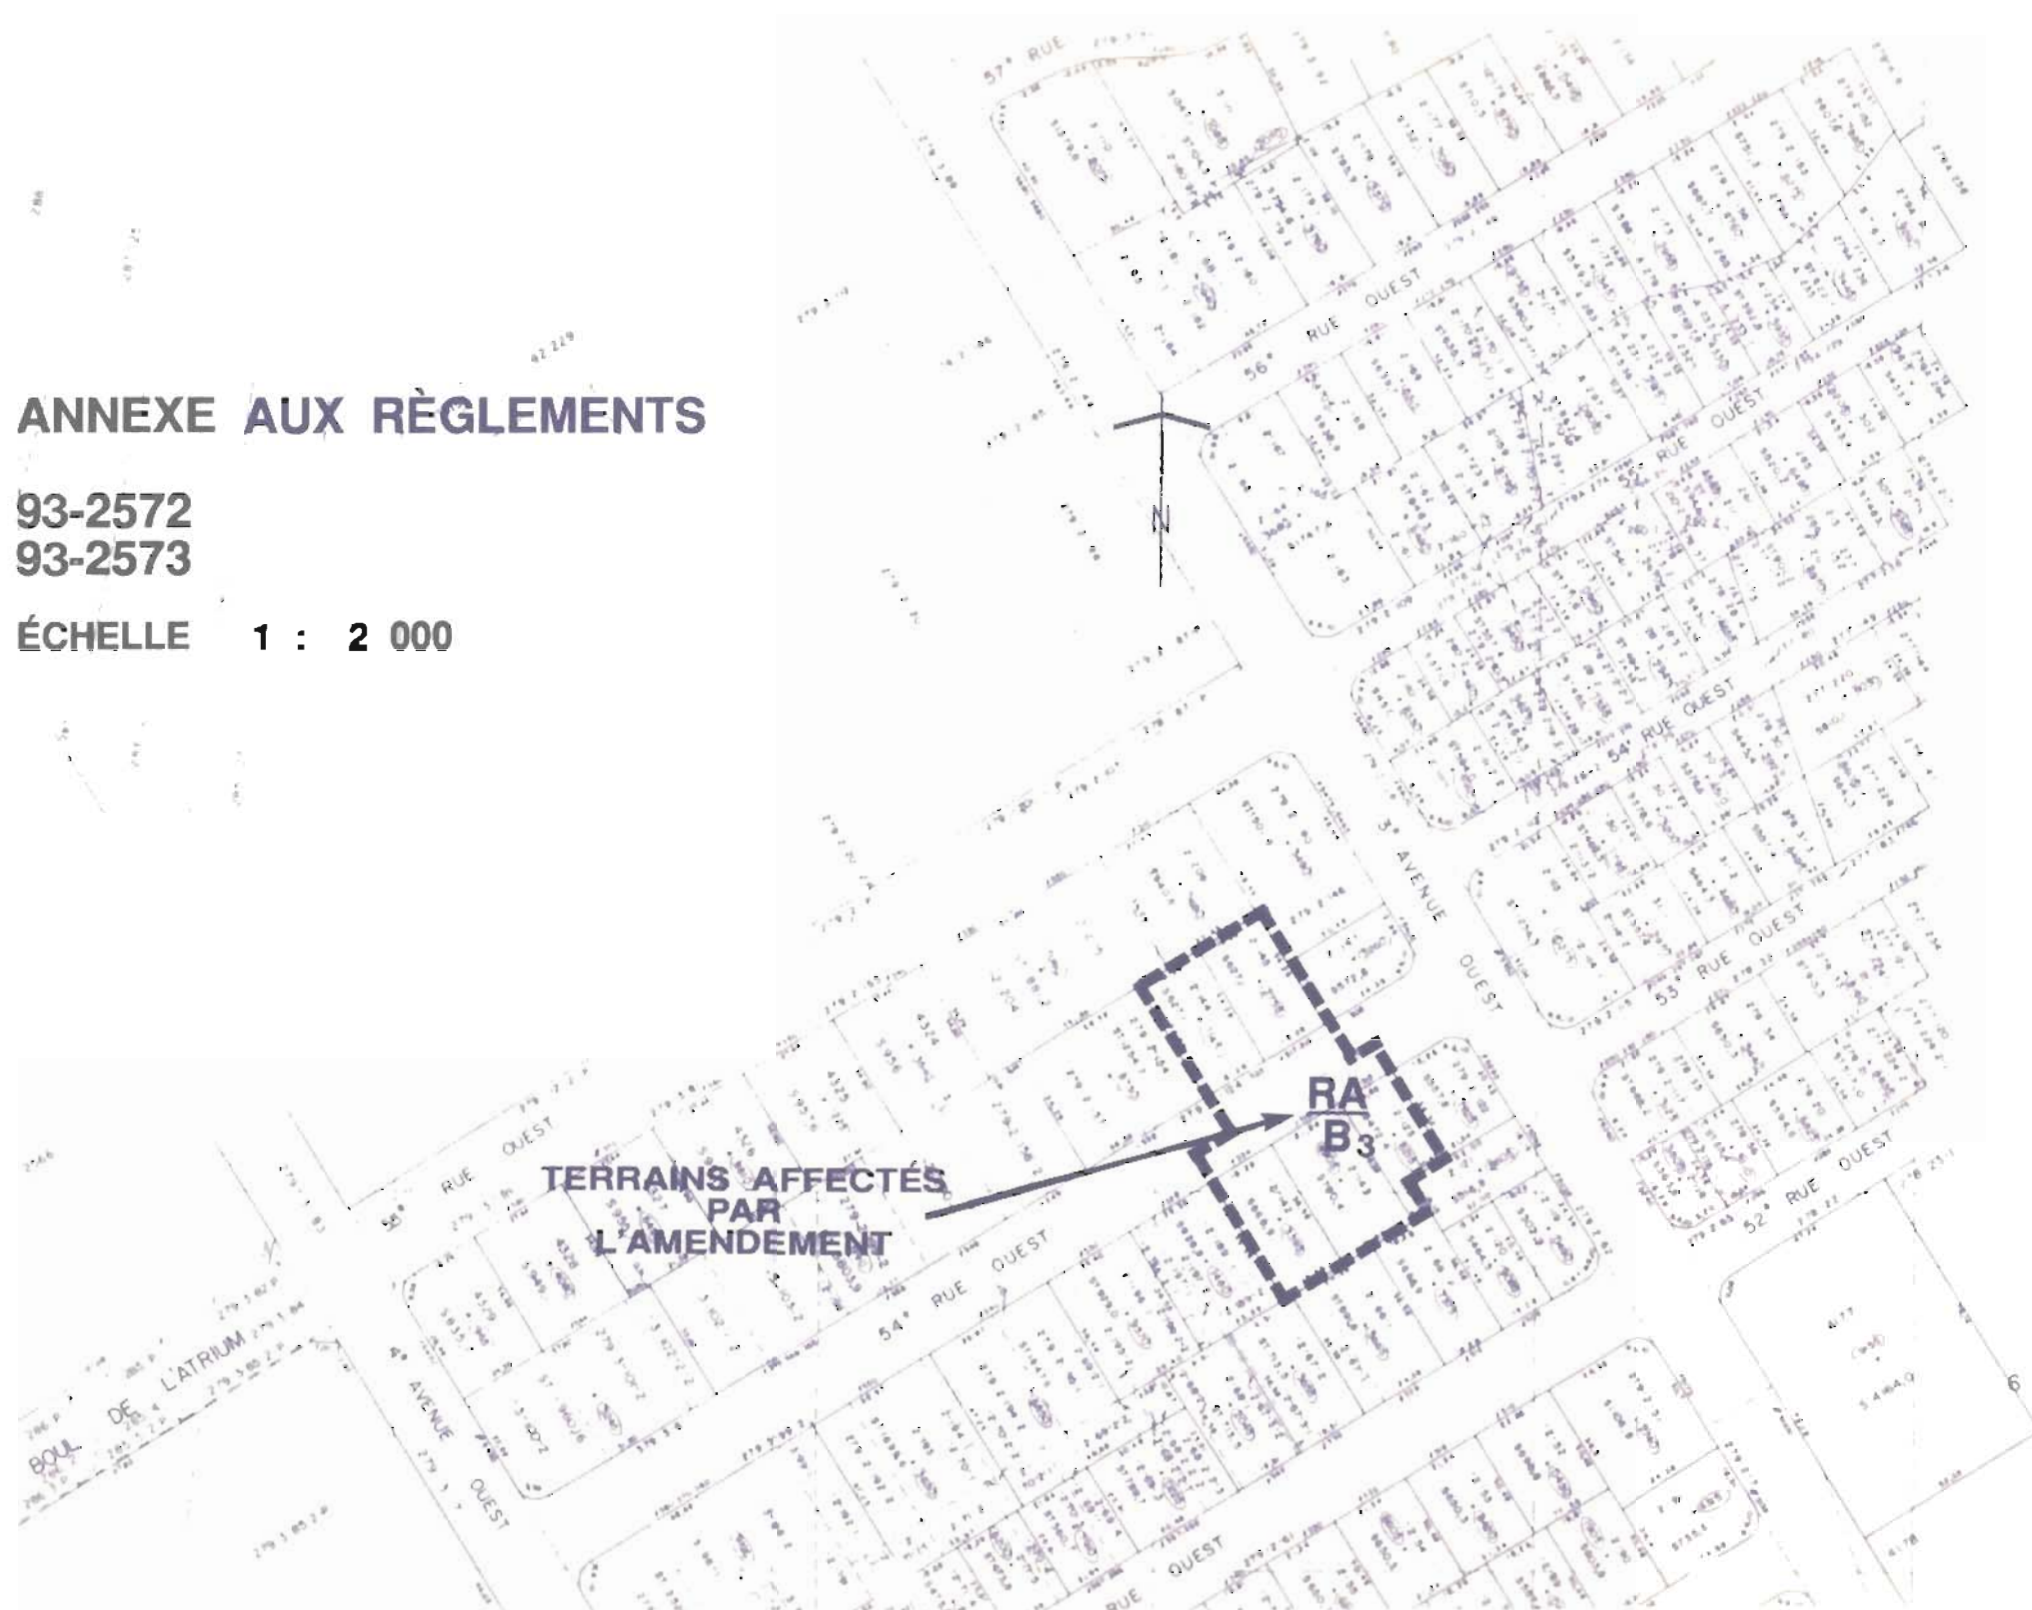

VILLE DE CHARLESBOURG

AVIS PUBLIC
(No: 2573-1-4603)

AMENDEMENT AU RÈGLEMENT # 88-2050 RÉGISSANT LE ZONAGE - SECTEURS DE ZONE
RD-18 ET RA/B-3 (modifiées)


AVIS PUBLIC est, par les présentes, donné:

1e- QUE le Conseil municipal de la Ville de Charlesbourg, à sa séance du 18 janvier 1993, a adopté le règlement # 93-2573 modifiant le règlement # 88-2050 régissant le zonage intitulé **Modification du règlement et du plan de zonage prévu au règlement # 88-2050 - Agrandissement du secteur de zone résidentiel faible densité RA/B-3 à même le secteur résidentiel forte densité RD-18 pour cinq (5) lots situés en bordure de la 54e Rue Ouest, à l'ouest de la 3e Avenue Ouest.**

2e- QUE le Conseil municipal de la Ville de Charlesbourg a procédé à l'adoption de ce règlement à la suite de l'assemblée publique de consultation, tenue le 4 janvier 1993.

3e- QUE les intéressés peuvent prendre plus amplement connaissance de ce règlement au bureau du soussigné, aux heures normales de bureau.

Charlesbourg, ce 24 janvier 1993

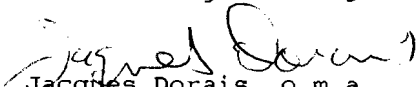
Jacques Dorais, o.m.a.
Greffier de la Ville.

VILLE DE CHARLESBOURG

AVIS PUBLIC
(No: 2573-2-4604)

AUX PERSONNES DOMICILIÉES SUR LE TERRITOIRE DE LA VILLE DE CHARLESBOURG, DANS LES SECTEURS DE ZONE CF-7, CF-6, PB-47, CA/B-37, RD-3, RC-1, RA/B-2, RE-2, CB/B-15, CB/A-35 ET CB/A-9 **CONTIGUS** AUX SECTEURS DE ZONE RD-18 ET RA/B-3 (modifiées) AINSI QU'AUX PROPRIÉTAIRES D'UN IMMEUBLE OU OCCUPANTS D'UNE PLACE D'AFFAIRES SUR CE MÊME TERRITOIRE, LE 18 JANVIER 1993

AVIS PUBLIC est, par les présentes, donné:

1e- QUE lors d'une séance régulière du Conseil municipal de la Ville de Charlesbourg tenue le 18 janvier 1993, ce Conseil a adopté le règlement # 93-2573 intitulé **Modification du règlement et du plan de zonage prévu au règlement # 88-2050 - Agrandissement du secteur de zone résidentiel faible densité RA/B-3 à même le secteur résidentiel forte densité RD-18 pour cinq (5) lots situés en bordure de la 54e Rue Ouest, à l'ouest de la 3e Avenue Ouest.**

2e- QUE les personnes habiles à voter ayant le droit d'être inscrites sur la liste référendaire à la date du 18 janvier 1993, sont habiles à voter sur le règlement # 93-2573 et à demander par voie de la procédure d'enregistrement prévue aux articles 532 à 559 de la Loi sur les élections et les référendums dans les municipalités, que ledit règlement fasse l'objet d'un scrutin secret, moyennant la présentation au Greffier de la Ville, dans les cinq (5) jours de la publication du présent avis, d'une requête signée pour chaque secteur de zone contigu aux secteurs de zone RD-18 et RA/B-3 (modifiées) par au moins douze (12) personnes habiles à voter ayant le droit d'être inscrites sur la liste référendaire dans ce secteur de zone ou par la majorité d'entre elles si leur nombre est inférieur à vingt-quatre (24).

Charlesbourg, ce 24 janvier 1993


Jacques Dorais, O.M.A.
Greffier de la Ville.

VILLE DE CHARLESBOURG

AVIS PUBLIC

(4617)

AUX PERSONNES HABILES À VOTER AYANT LE DROIT D'ÊTRE INSCRITES SUR LA LISTE RÉFÉRENDATAIRE LE 18 JANVIER 1993, DANS LES SECTEURS DE ZONE RD-18 ET RA/B-3 (modifiées)

AVIS PUBLIC est, par les présentes, donné:

1e- QUE lors d'une séance régulière du Conseil municipal de la Ville de Charlesbourg tenue le 18 janvier 1993, ce Conseil a adopté le règlement # 93-2573 intitulé **Modification du règlement et du plan de zonage prévu au règlement # 88-2050 - Agrandissement du secteur de zone résidentiel faible densité RA/B-3 à même le secteur résidentiel forte densité RD-18 pour cinq (5) lots situés en bordure de la 54e Rue Ouest, à l'ouest de la 3e Avenue Ouest.**

2e- QUE les personnes habiles à voter ayant le droit d'être inscrites sur la liste référendaire à la date du 18 janvier 1993, peuvent demander que le règlement # 93-2573 fasse l'objet d'un scrutin secret, selon l'article 533 de la Loi sur les élections et les référendums dans les municipalités.

3e- QUE cette demande a lieu selon la procédure d'enregistrement prévue aux articles 532 à 559 de la Loi sur les élections et les référendums dans les municipalités, et qu'à cette fin, les personnes habiles à voter sur le règlement # 93-2573 auront accès à un registre tenu à leur intention de 9 h à 19 h, sans interruption, le 15 février 1993.

4e- QUE le nombre requis de demandes enregistrées pour que le règlement # 93-2573 fasse l'objet d'un scrutin secret est de 79 et qu'à défaut de ce nombre, ledit règlement sera réputé approuvé par les personnes habiles à voter.

5e- QUE toute personne habile à voter sur le règlement # 93-2573 peut le consulter au bureau du soussigné, aux heures normales de bureau et pendant les heures d'enregistrement.

6e- QUE le résultat de cette consultation par la procédure d'enregistrement sera annoncé le 15 février 1993 à 19 h 01, à la salle du Conseil de l'hôtel de Ville, 160, 76e Rue Est.

Charlesbourg, ce 7 février 1993


Jacques Dorais, o.m.a.
Greffier de la Ville.

VILLE DE CHARLESBOURG

AVIS PUBLIC

(4628)

AVIS PUBLIC est, par les présentes, donné:

1e- Que le Conseil de la Ville de Charlesbourg a adopté les règlements suivants, ayant pour but de modifier le règlement # 88-2050 concernant le zonage:

À l'assemblée régulière du 4 janvier 1993:

- | | |
|---------|--|
| 93-2551 | Modification du règlement et du plan de zonage # 88-2050 - Ajustement des limites du secteur de zone "Public et institutionnel" situé entre le Carré-de-Tracy et la 80e Rue et dans le prolongement de la rue des Grenats |
| 93-2555 | Modification du règlement et du plan de zonage # 88-2050 - Agrandissement d'une zone résidentielle de moyenne densité à même le secteur de zone commercial CD-11 situé en bordure ouest de l'avenue Notre-Dame, entre la rue Verret et la Côte de la Sucrierie |
| 93-2557 | Modification du règlement et du plan de zonage # 88-2050 - Agrandissement du secteur de zone commercial CD-22 en bordure ouest de l'avenue Notre-Dame, au nord de la rue Pageau |
| 93-2559 | Modification du règlement de zonage # 88-2050 - Retrait d'une disposition particulière limitant la superficie du centre commercial Bourg-Royal en bordure de la 80e Rue, secteur de zone CC-9 |
| 93-2561 | Modification du règlement et du plan de zonage # 88-2050 - Agrandissement du secteur de zone résidentiel RB/B-16 à même le secteur de zone résidentiel faible densité RA/B-103 en bordure sud-ouest de l'intersection de l'avenue des Chrysanthèmes et de la rue des Orchidées |
| 93-2571 | Modification du règlement de zonage # 88-2050 - Afin que l'exigence d'apposer un revêtement de brique soit portée de 4 à 3 côtés pour les bâtiments dans le secteur de zone RB/b-37, situé en bordure de l'avenue Notre-Dame au sud de la rue des Peupliers |

À l'assemblée régulière du 18 janvier 1993:

- | | |
|---------|--|
| 93-2569 | Modification du règlement et du plan de zonage # 88-2050 - Agrandissement des secteurs de zone résidentiels RA/B-98 et RA/B-85 à même un secteur de zone public PB-20 en bordure de la rue Pompadour et du Chemin de Château-Bigot |
| 93-2573 | Modification du règlement et du plan de zonage # 88-2050 - Agrandissement du secteur de zone résidentiel faible densité RA/B-3 à même le secteur résidentiel forte densité RD-18 pour cinq (5) lots situés en bordure de la 54e Rue Ouest, à l'ouest de la 3e Avenue Ouest |

2e- QUE ces règlements ont été réputés approuvés par les personnes habiles à voter aux dates suivantes:

<u>Règlements</u>	<u>Dates</u>
93-2551, 93-2555, 93-2557	3 février 1993
93-2559, 93-2561, 93-2571	1er février 1993
93-2569, 93-2573	22 février 1993

3e- QUE le certificat de conformité relatif aux règlements ci-haut mentionnés a été émis par la Communauté urbaine de Québec le 23 février 1993.

4e- QUE ces règlements entrent en vigueur selon la loi et sont déposés au bureau du soussigné, au Greffe de la Ville, où tout intéressé peut en prendre connaissance.

Charlesbourg, ce 7 mars 1993



Jacques Dorais, o.m.a.
Greffier de la Ville.

CERTIFICAT D'AFFICHAGE

Je soussigné, Jacques Dorais, greffier de la Ville, certifie sous mon serment d'office que j'ai publié les avis publics annexés au règlement 92-2573 en affichant:

- 1- Le premier avis, en français, no 2573-1-4603, dans le journal Charlesbourg Express le 31 janvier 1993, ainsi qu'au tableau de l'hôtel de ville.
- 2- Le deuxième avis, en français, no 2573-2-4604 dans le journal Charlesbourg Express le 31 janvier 1993, ainsi qu'au tableau de l'hôtel de ville.
- 3- Le troisième avis, en français, no 4617 dans le journal Charlesbourg Express le 1993, ainsi qu'au tableau de l'hôtel de ville.
- 4- Le quatrième avis, en français, no 4628 dans le journal Charlesbourg Express le 7 mars 1993, ainsi qu'au tableau de l'hôtel de ville.

Charlesbourg, ce 8 juin 1994

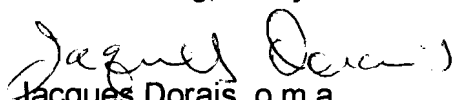
Jacques Dorais, o.m.a.
Greffier

CANADA
PROVINCE DE QUÉBEC
VILLE DE CHARLESBOURG

CERTIFICAT DU GREFFIER

RE: Règlement # 93-2573

Titre: Modification du règlement et du plan de zonage # 88-2050 -
Agrandissement du secteur de zone résidentiel faible densité
RA/B-3 à même le secteur résidentiel forte densité RD-18 pour
cinq (5) lots situés en bordure de la 54e Rue Ouest, à l'ouest
de la 3e Avenue Ouest

Je soussigné, JACQUES DORAIS, Greffier de la
Ville de Charlesbourg, certifie:

Que, conformément aux articles 532 à 559 de la
Loi sur les élections et les référendums dans les municipalités, le registre
a été accessible au bureau de la municipalité le 22 février 1993 de 9 h à
19 h.

Que le nombre total de personnes habiles à voter
sur le règlement # 93-2573 selon l'article 553 est de 683.

Que le nombre de signature des personnes habiles
à voter requis pour rendre obligatoire la tenue d'un scrutin sur le règlement
93-2573 est de 79 et qu'aucune personne habile à voter sur ledit règlement
ne s'est enregistrée le 22 février 1993.

Que le règlement # 93-2573 est donc réputé ap-
prouvé conformément aux dispositions des articles 532 à 559 de la Loi sur les
élections et les référendums dans les municipalités.

Que le présent certificat sera déposé à la séance
du 1er mars 1993.

Charlesbourg, ce 24 février 1993

Le Greffier:


Jacques Dorais, o.m.a.