


VILLE LES SAULES QUÉ.

PLAN DE ZONAGE

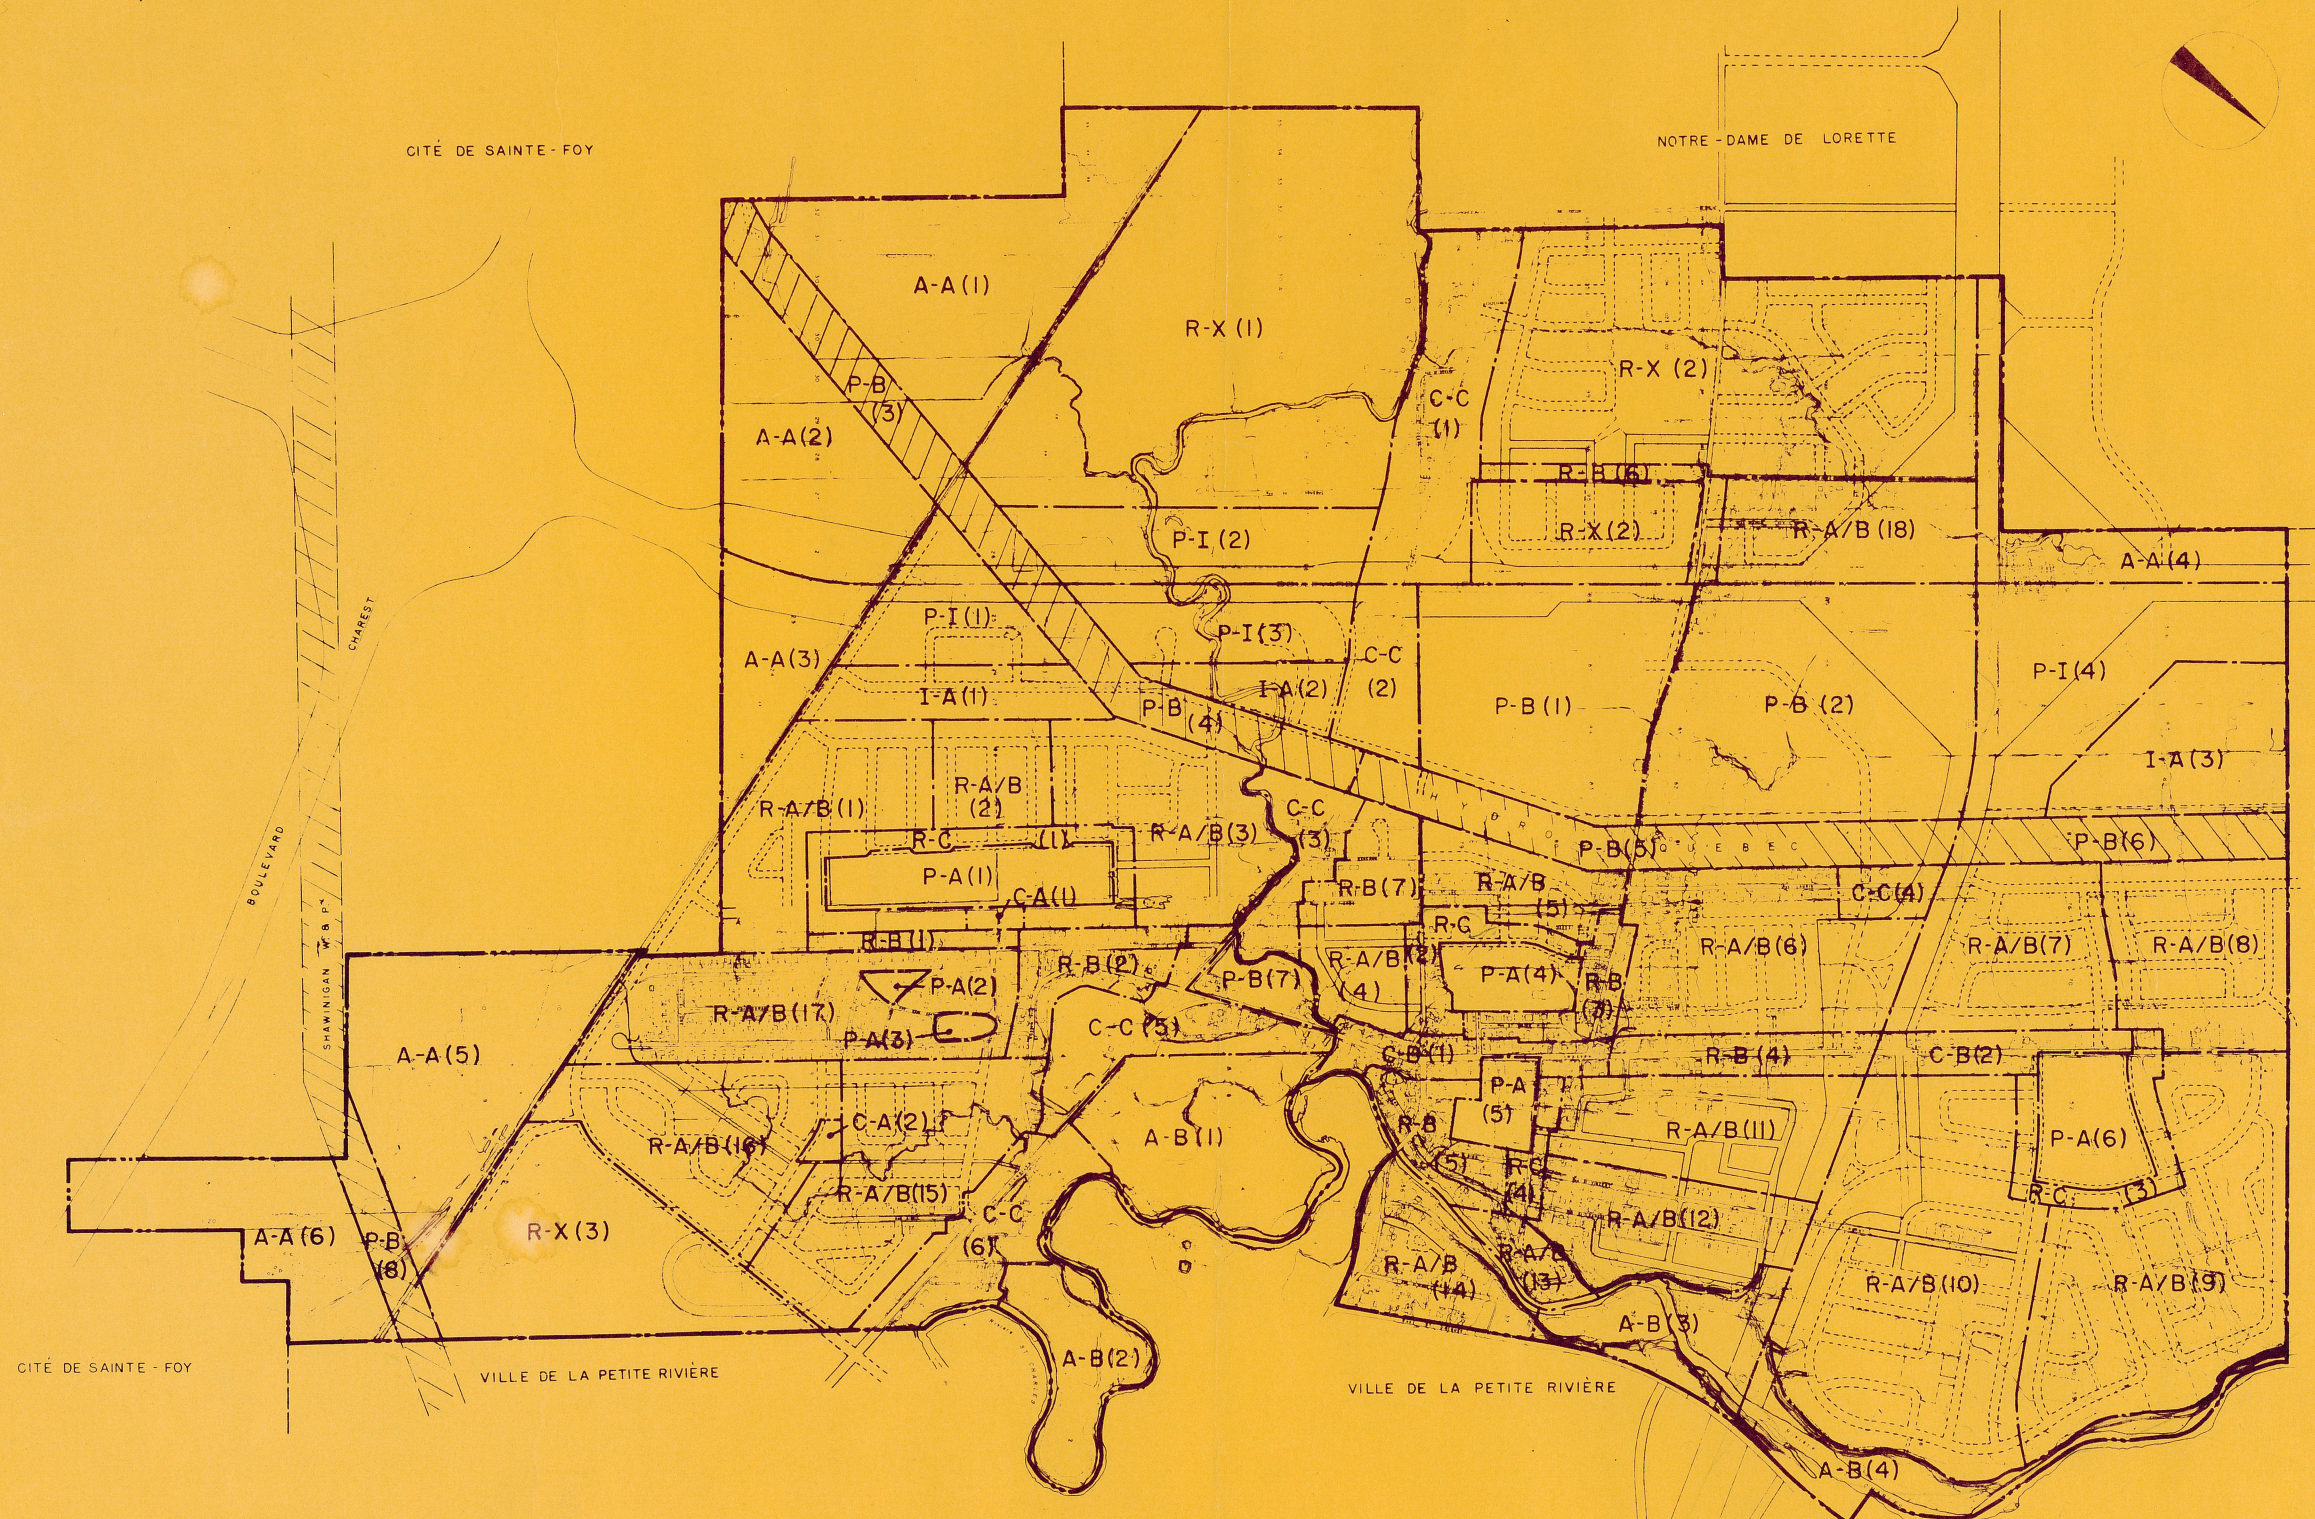

- LIMITES DE LA MUNICIPALITÉ
--- LIMITES DES ARRONDISSEMENTS DE ZONE
--- LETTRES D'APPELLATION DE ZONE
--- NUMÉRO D'ARRONDISSEMENT
- M-S
(8)
- R-A/A - HABITATIONS UNIFAMILIALES ISOLÉES, UN ÉTAGE
R-A/B - HABITATIONS UNIFAMILIALES ISOLÉES ET JUMÉLÉES, UN À DEUX ÉTAGES
R-A/C - HABITATIONS UNIFAMILIALES, TOUS GENRES, UN À DEUX ÉTAGES
R-B - HABITATIONS UNIFAMILIALES ISOLÉES ET JUMÉLÉES, DE DEUX ÉTAGES
HABITATIONS BIFAMILIALES, TOUS GENRES, DEUX ÉTAGES
R-C - HABITATIONS BIFAMILIALES, TOUS GENRES, DEUX ÉTAGES
HABITATIONS MULTIFAMILIALES, TOUS GENRES, TROIS ÉTAGES
R-X - HABITATIONS CONDITIONNELLES À UN PLAN D'ENSEMBLE
C-A - COMMERCE D'ACCOMMODATION QUOTIDIENNE
C-B - CENTRE D'ADMINISTRATION ET D'AFFAIRES
C-C - COMMERCE ET INDUSTRIE
I-A - INDUSTRIE
I-B - INDUSTRIE
P-A - PUBLIC (PROPRIÉTÉ D'ÉTAT)
P-B - PUBLIC ET SEMI-PUBLIC
P-I - PARC INDUSTRIEL
A-A - RÉSERVÉE POUR EXPANSION
A-B - USAGE AGRICOLE

0 200 400 600 800

FOND DE PLAN AÉRO PHOTO INC. (QUEBEC)

0	JEAN-CLAUDE LA HAYE M.C.P.	COMPILE	DATE NOV 1963
	URBANISTE - CONSEIL	COMPOSÉ V.L. R.A.	DESSINÉ L.P. P.B.
		390 BÉGIN, QUÉBEC	2500 BATES, MONTEAL
		ÉCHELLE 400' = 1"	

CERTIFIÉ LE 1964 MAIRE SEC. TRÉS.

INDEX 31-D-11