

Sainte-Foy, le 7 janvier 1969.

CANADA
PROVINCE DE QUEBEC
VILLE DE SAINTE-FOY

REGLEMENT 1307

(Règlement 1307 amendant l'article 33 du règlement de zonage V-267, lots 217-80 et 218-25, 218-27, 218-26).

Il est proposé par M. l'échevin
J.-Léopold Arcand;

Et résolu que le règlement 1307
est et soit adopté; et que le Conseil statue et décrète par
le présent règlement ce qui suit:

1- L'article 33 du règlement de
zonage V-267 est de nouveau amendé en y ajoutant les paragraphes suivants:


Dans la zone R-D 51, sur les
lots:


a) 217-80 et 218-25, la localisation des bâtisses est acceptée conformément aux plans déposés par M. Roméo Caron, arpenteur-géomètre, datés du 19 juillet 1968 et faisant partie de ses minutes #1139;


b) 218-27, la localisation des bâtisses est acceptée conformément aux plans de localisation soumis par M. Roméo Caron, arpenteur-géomètre, datés du 19 août 1968 et faisant partie de ses minutes #1143;

c) 218-26, la localisation de la bâtisse est acceptée conformément aux plans de localisation soumis par M. Roméo Caron, arpenteur-géomètre, datés du 10 octobre 1968 et faisant partie de ses minutes #1159.

2- Et le présent règlement entrera
en vigueur conformément à la loi.

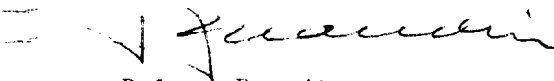
Roland Beaudin,
Maire.

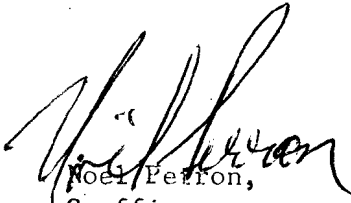

Noël Perron,
Greffier.

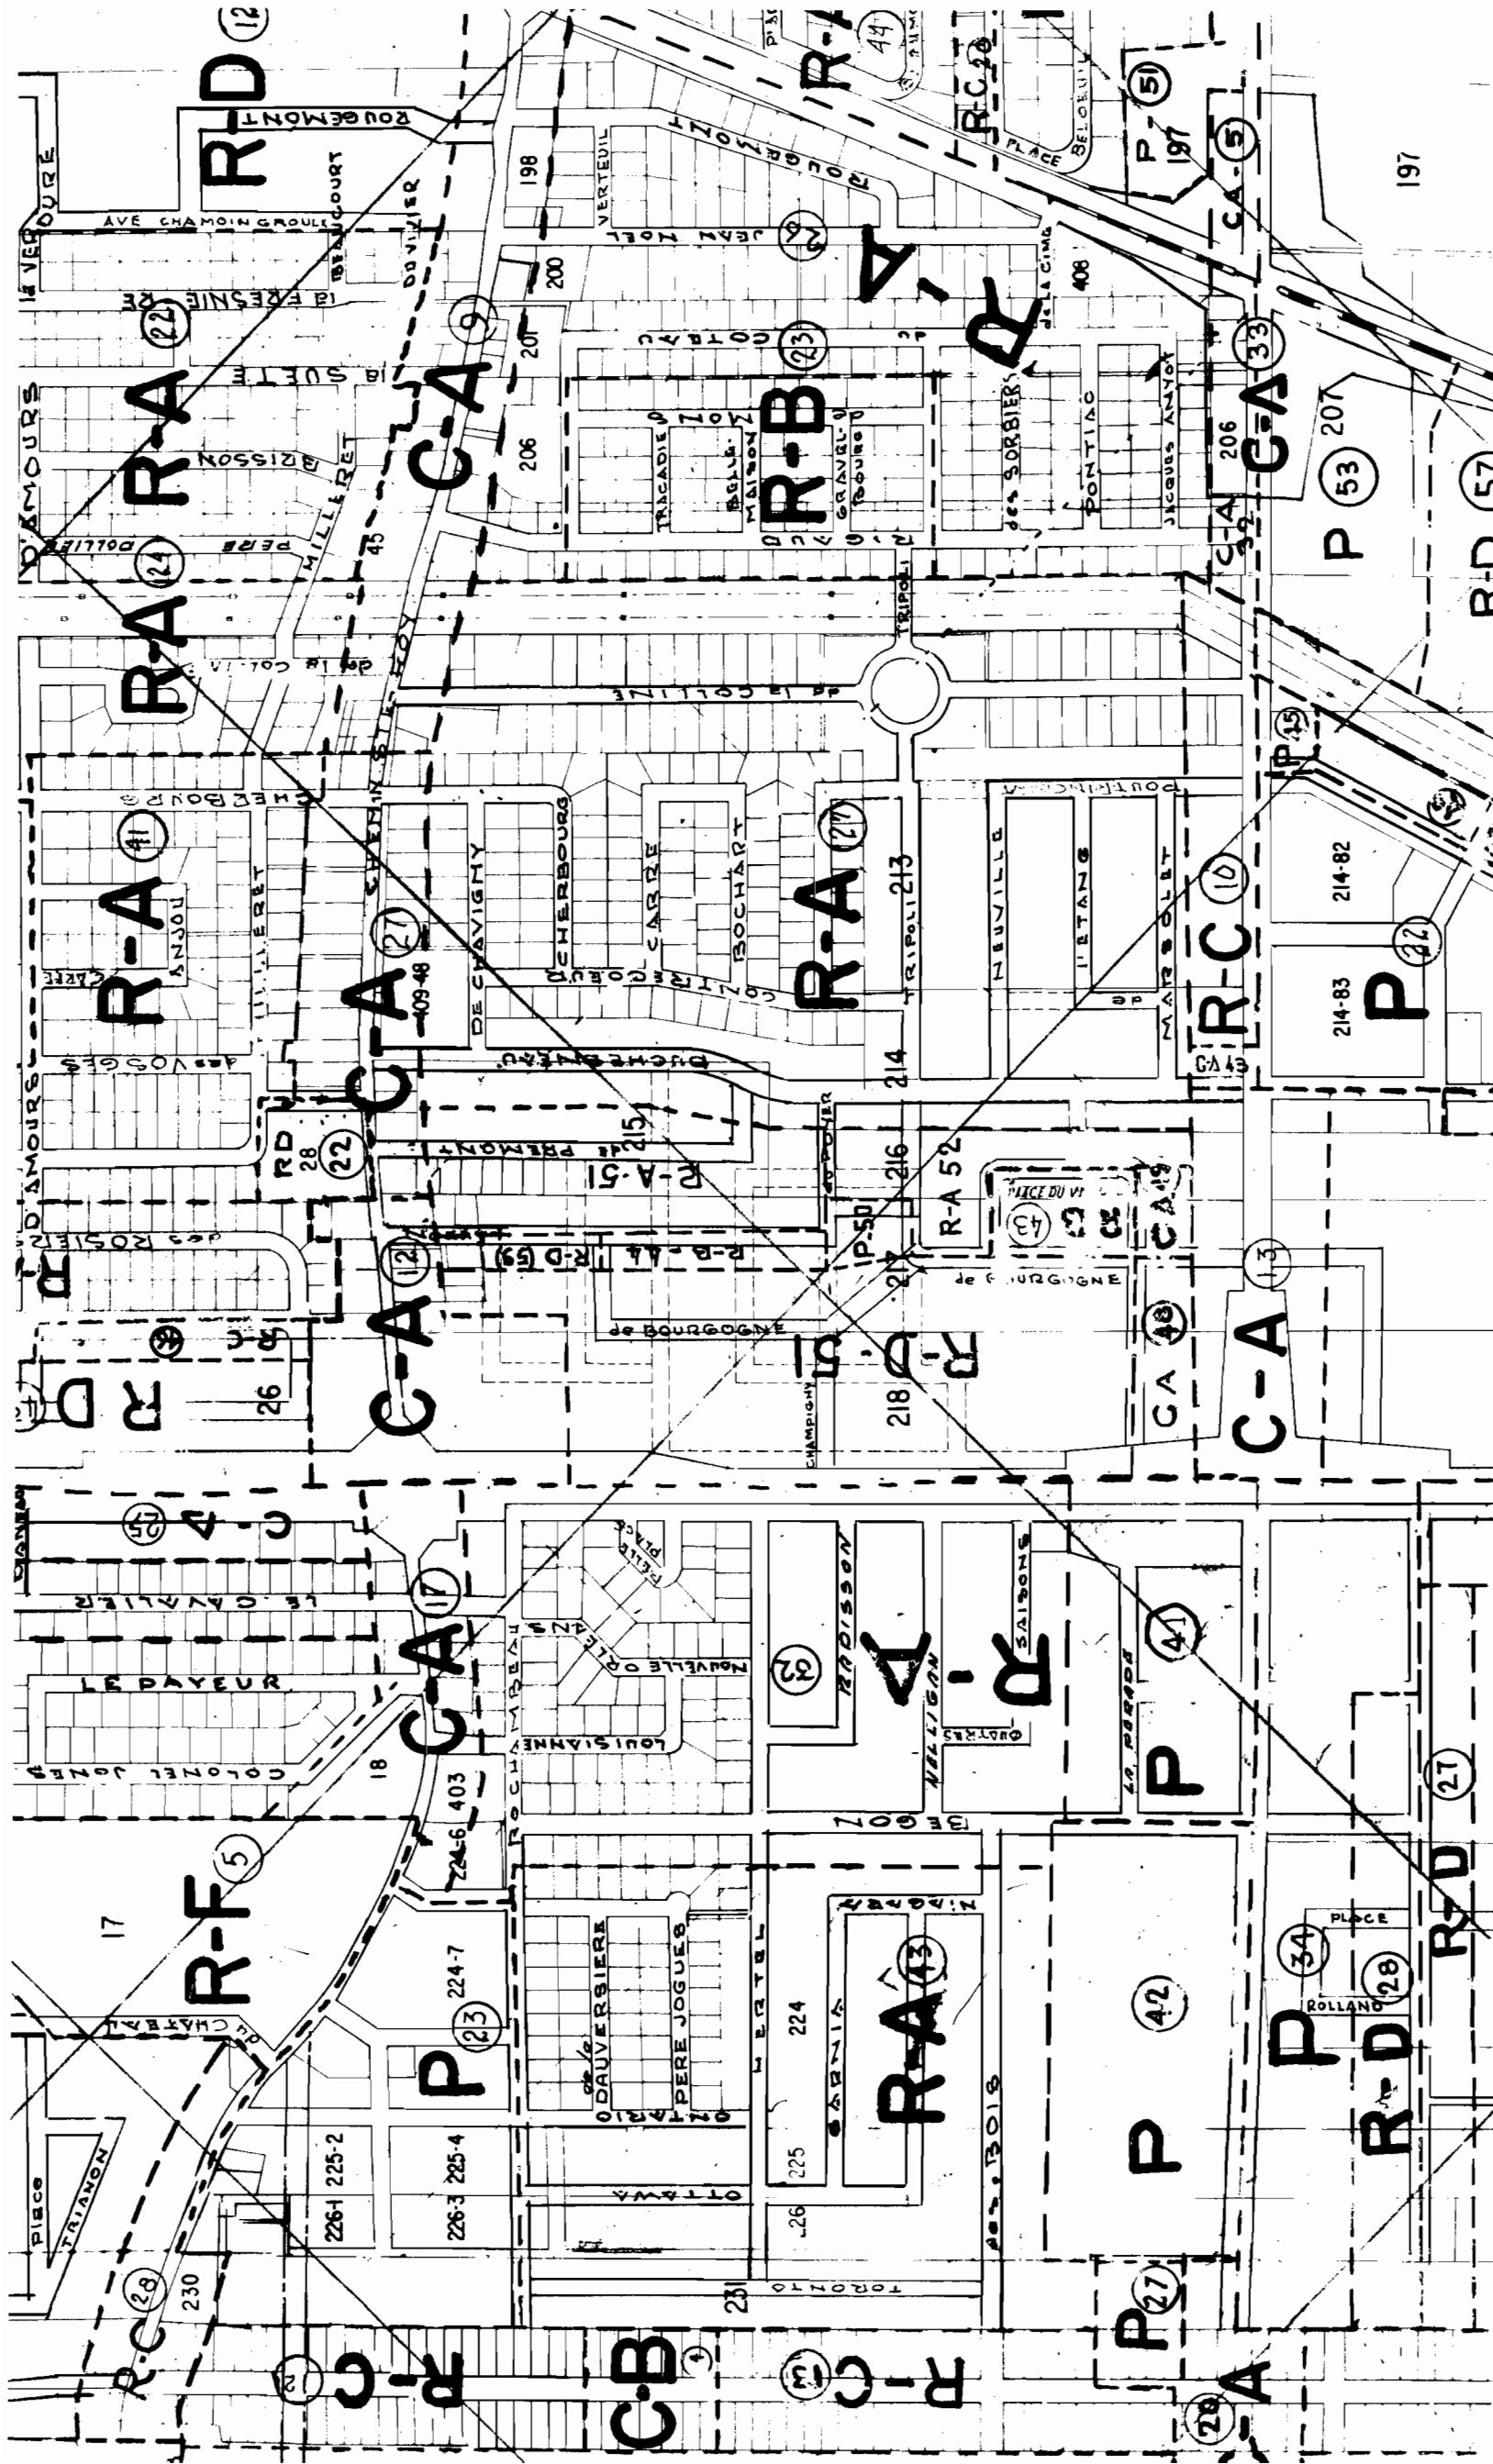


3-4
3-5
249
248
403-293
403-294
403-395
403-407
425
211

11-17

AVE FORT ELLE

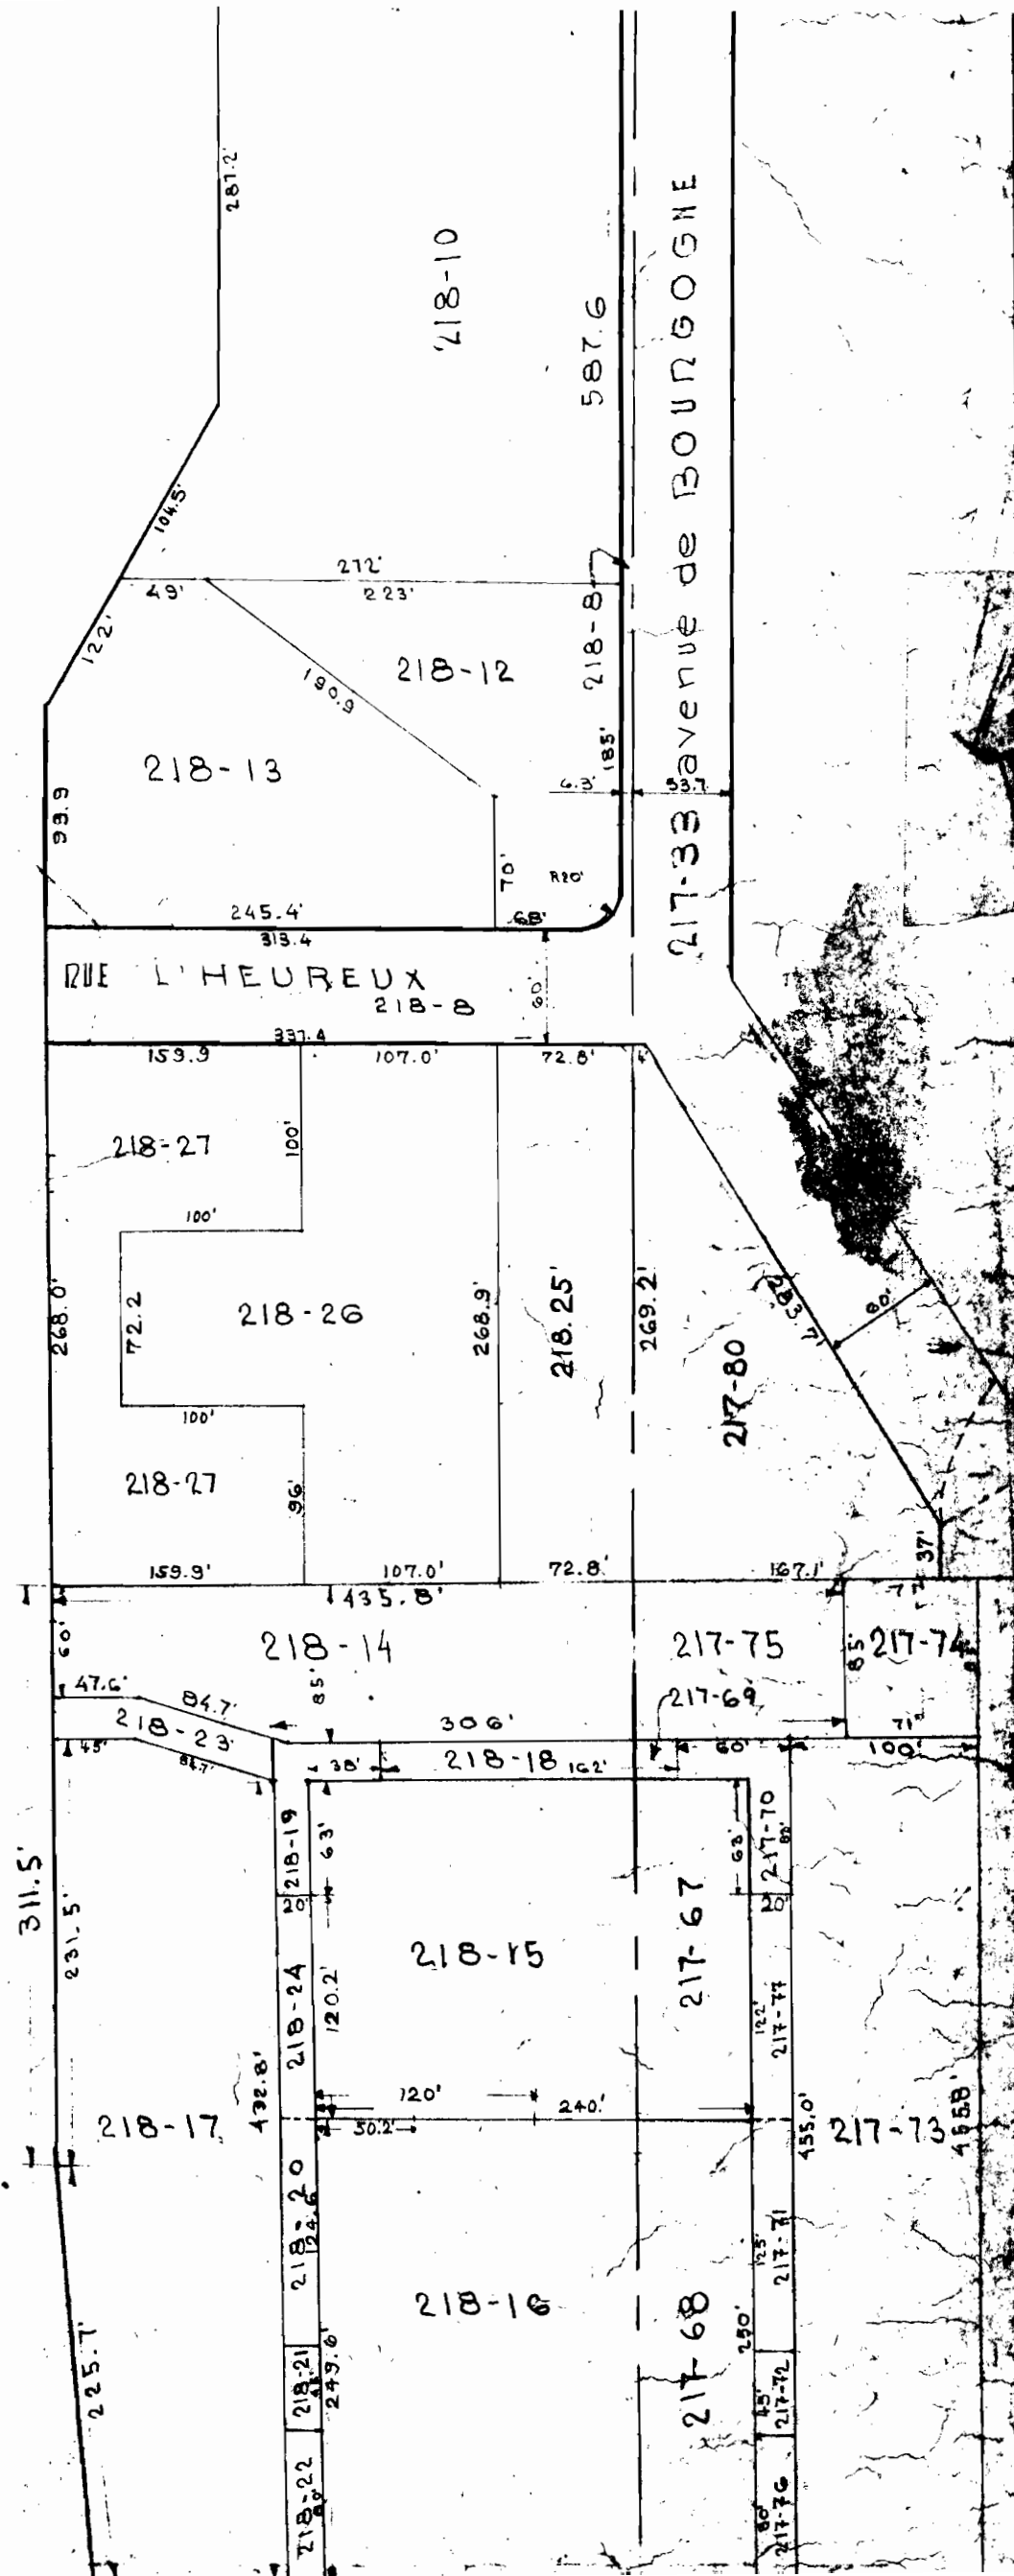

CERTIFICAT DE LOCALISATION
AFFECTANT LA PROPRIÉTÉ CONSTRUITE
SUR LE LOT 218-27
DU CADASTRE OFFICIEL DE LA
PAROISSE DE STE.-FOY
DIVISION D'ENREGISTREMENT DE QUÉBEC
ÉCHELLE: 1" = 40' M.A.

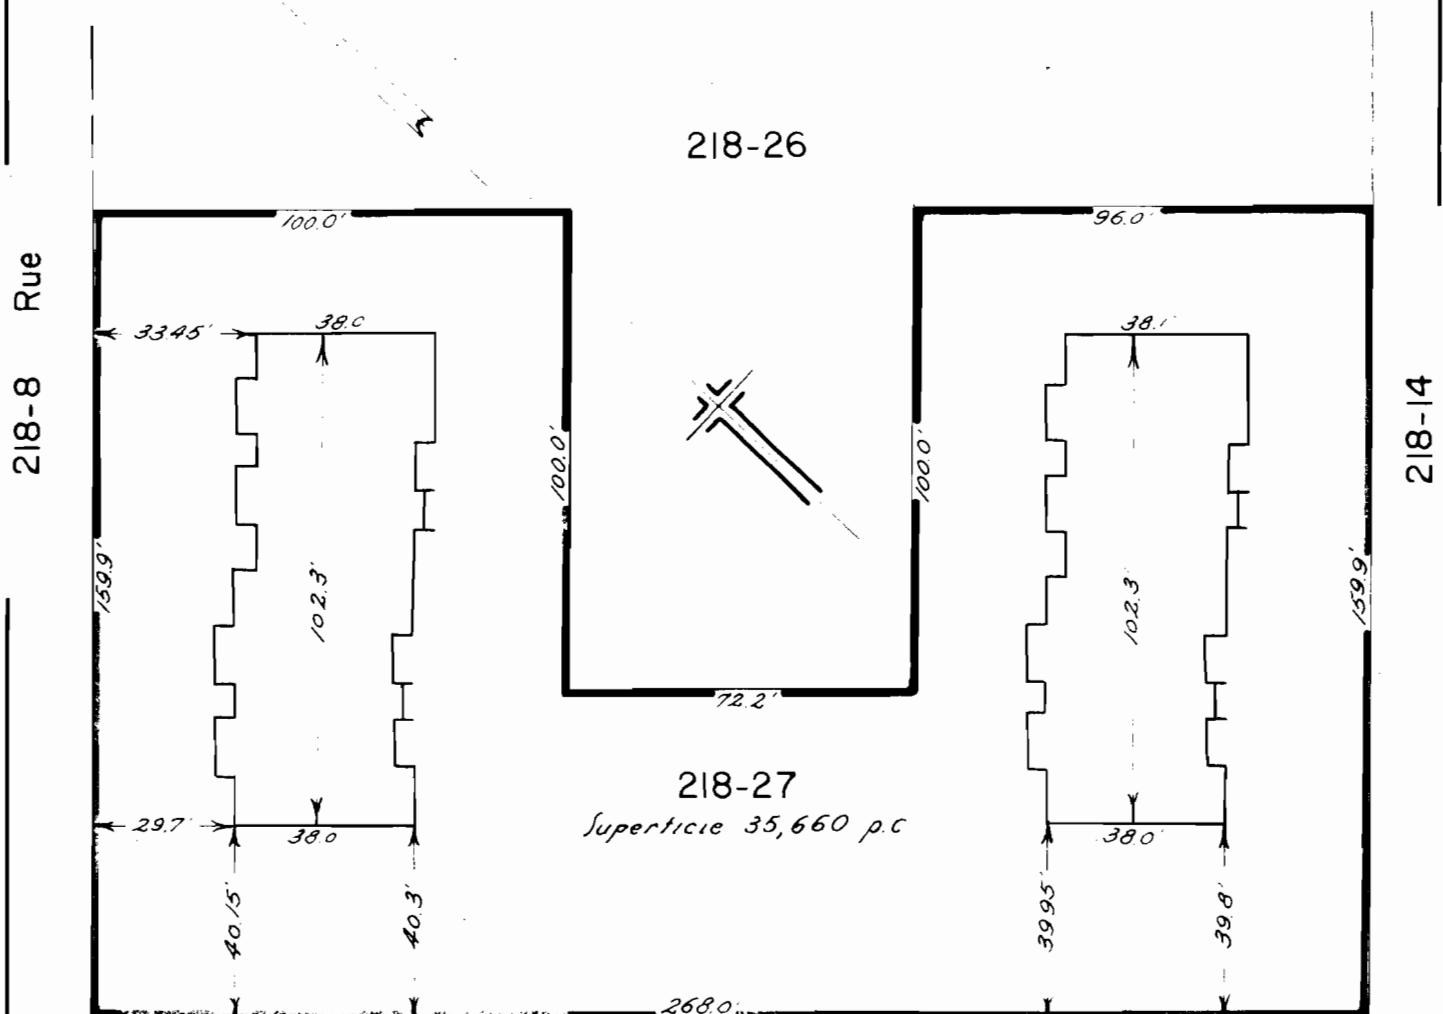

Québec, le 18 août 1968


Préparé par: Romeo Caron
 ROMEO CARON
 Arpenteur-Géomètre

MINUTE 1143

PLAN ANNEXE AU
CERTIFICAT DE LOCALISATION

attestant la propriété établie sur les lots 217-80 et 218-25
 à l'adjudication de la paroisse de St-Joseph dans la
 division d'enregistrement de Québec

ÉCHELLE 30 PIEDS AU POUCE

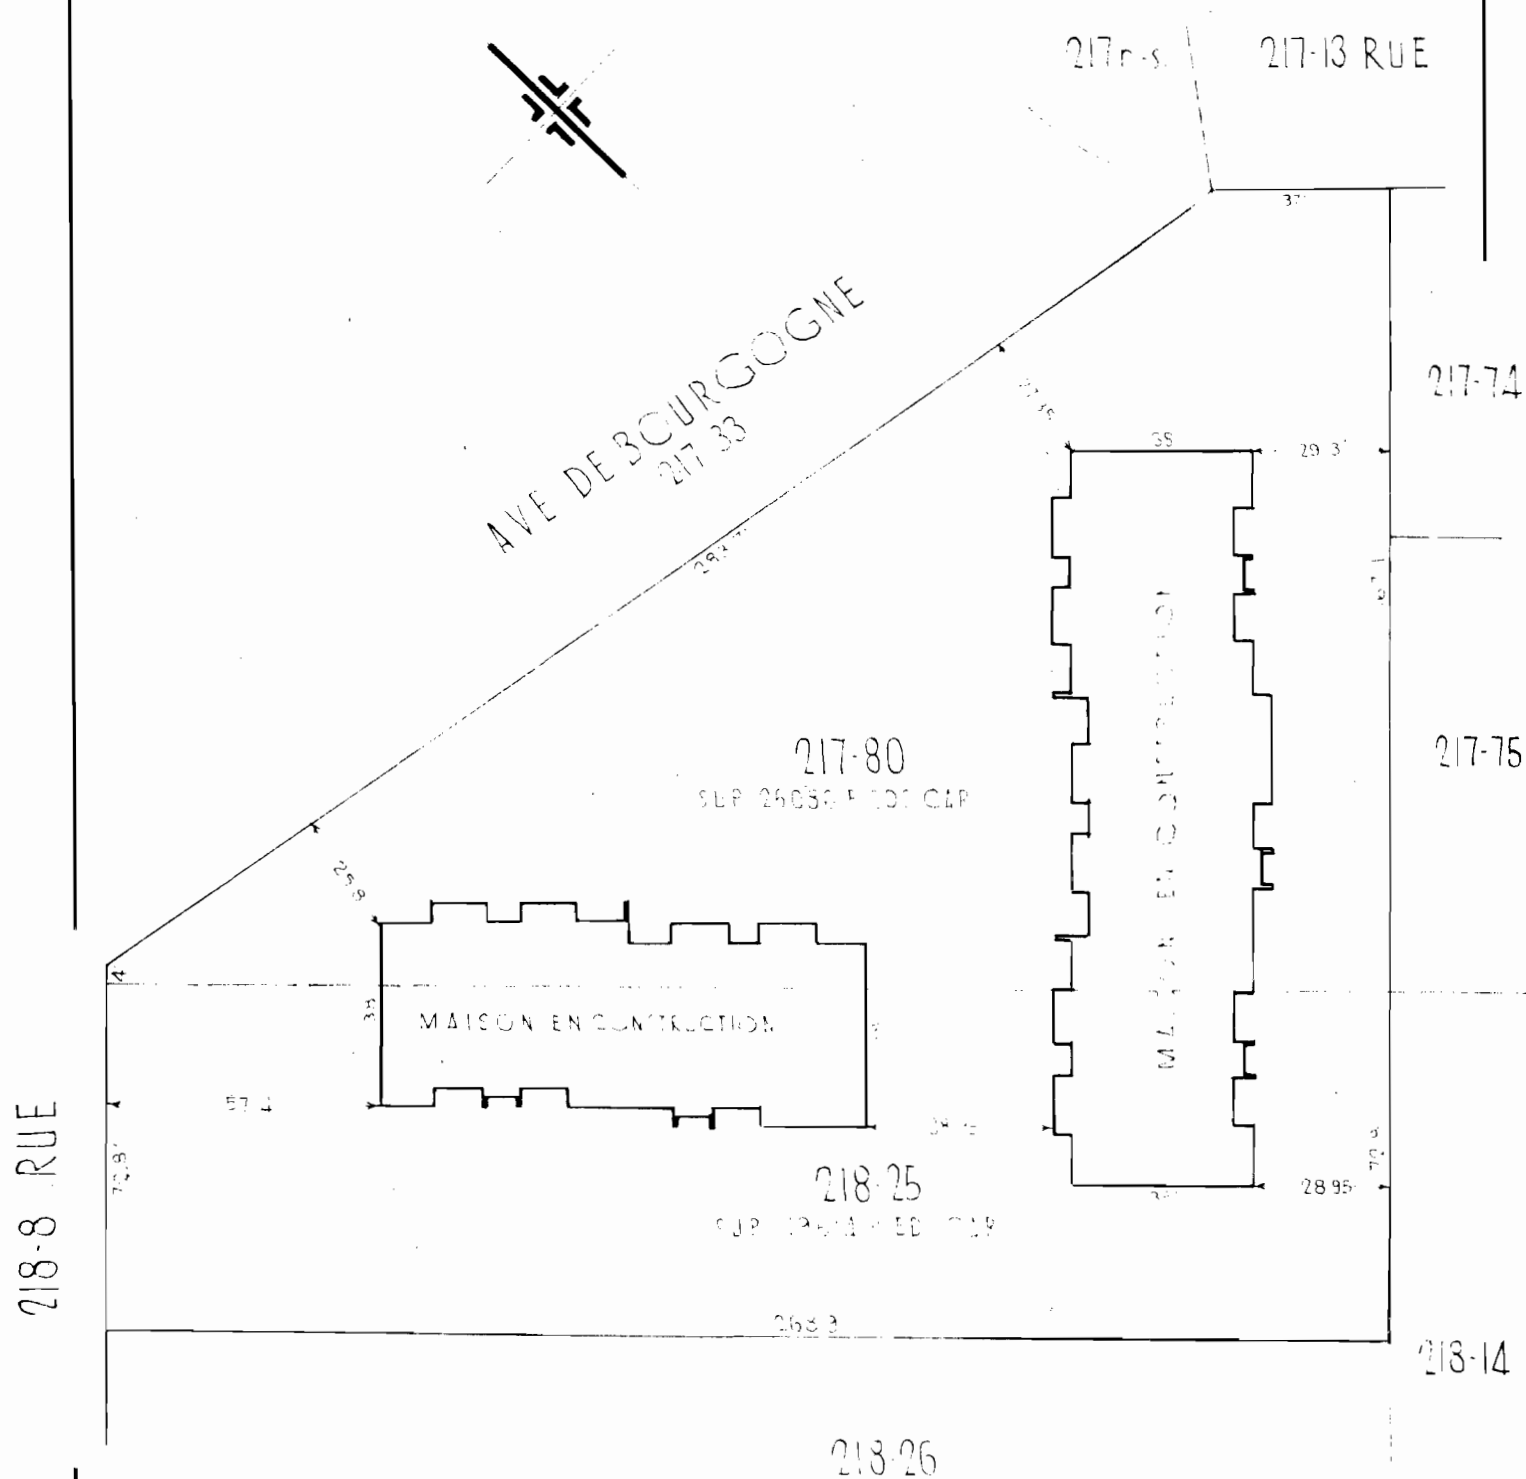

QUEBEC, 19 JUILLET 1968
 PRÉPARÉ PAR

Romeo Caron
 ARPENTEUR-GÉOMÈTRE

ROMEO CARON # 1139


PLAN ANNEXE AU

CERTIFICAT DE LOCALISATION

affaissant la propriété étendue sur le lot 218-26
du cadastre officiel de la paroisse de Ste-Fleur
dans la division d'enregistrement de Qu'Appelle

ECHELLE 40 PIEDS AU POUCE

218-8 RUE

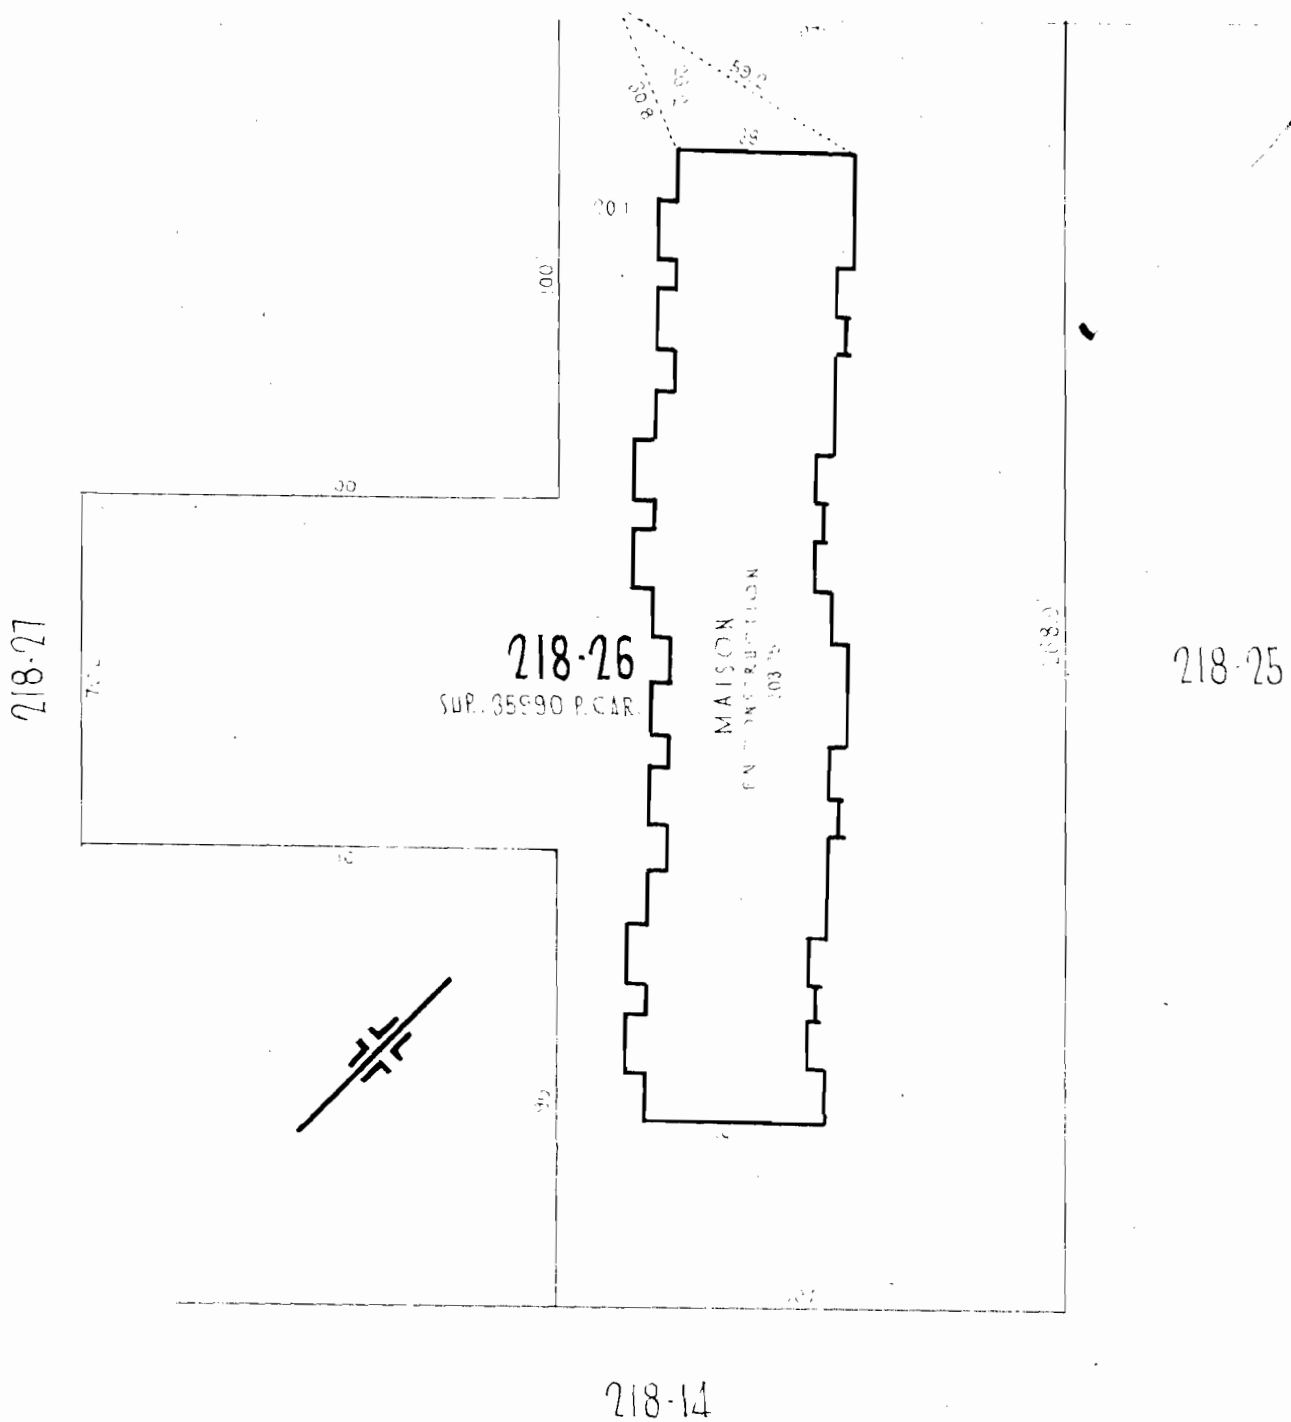

218 SEC. 10 OCTOBRE 1968
PREPARE PAR

Romeo Laroc
ARPENTEUR-GEOMETRE

ROMEOLARON F1110

REGLEMENT 1307

AVIS DE LECTURE

FRANCAIS



ANGLAIS



JE CERTIFIE QUE CES AVIS ONT ETE PUBLIES DANS LE : SOLEIL
LE 28 FEVRIER 1969 ,
ET DANS LE QUEBEC CHRONICLE TELEGRAPH, LE 27 FEVRIER 1969,
CONFORMEMENT A LA LOI.

 .NOEL PERRON, GREFFIER