




Revisée les: 88-06-22, 88-09-13, 88-09-27, 88-10-03, 89-01-20 ainsi que le 89-02-17.

Renaud Auclair
Maire

Jean Land
Secrétaire-trésorier

GRILLE DES SPECIFICATIONS

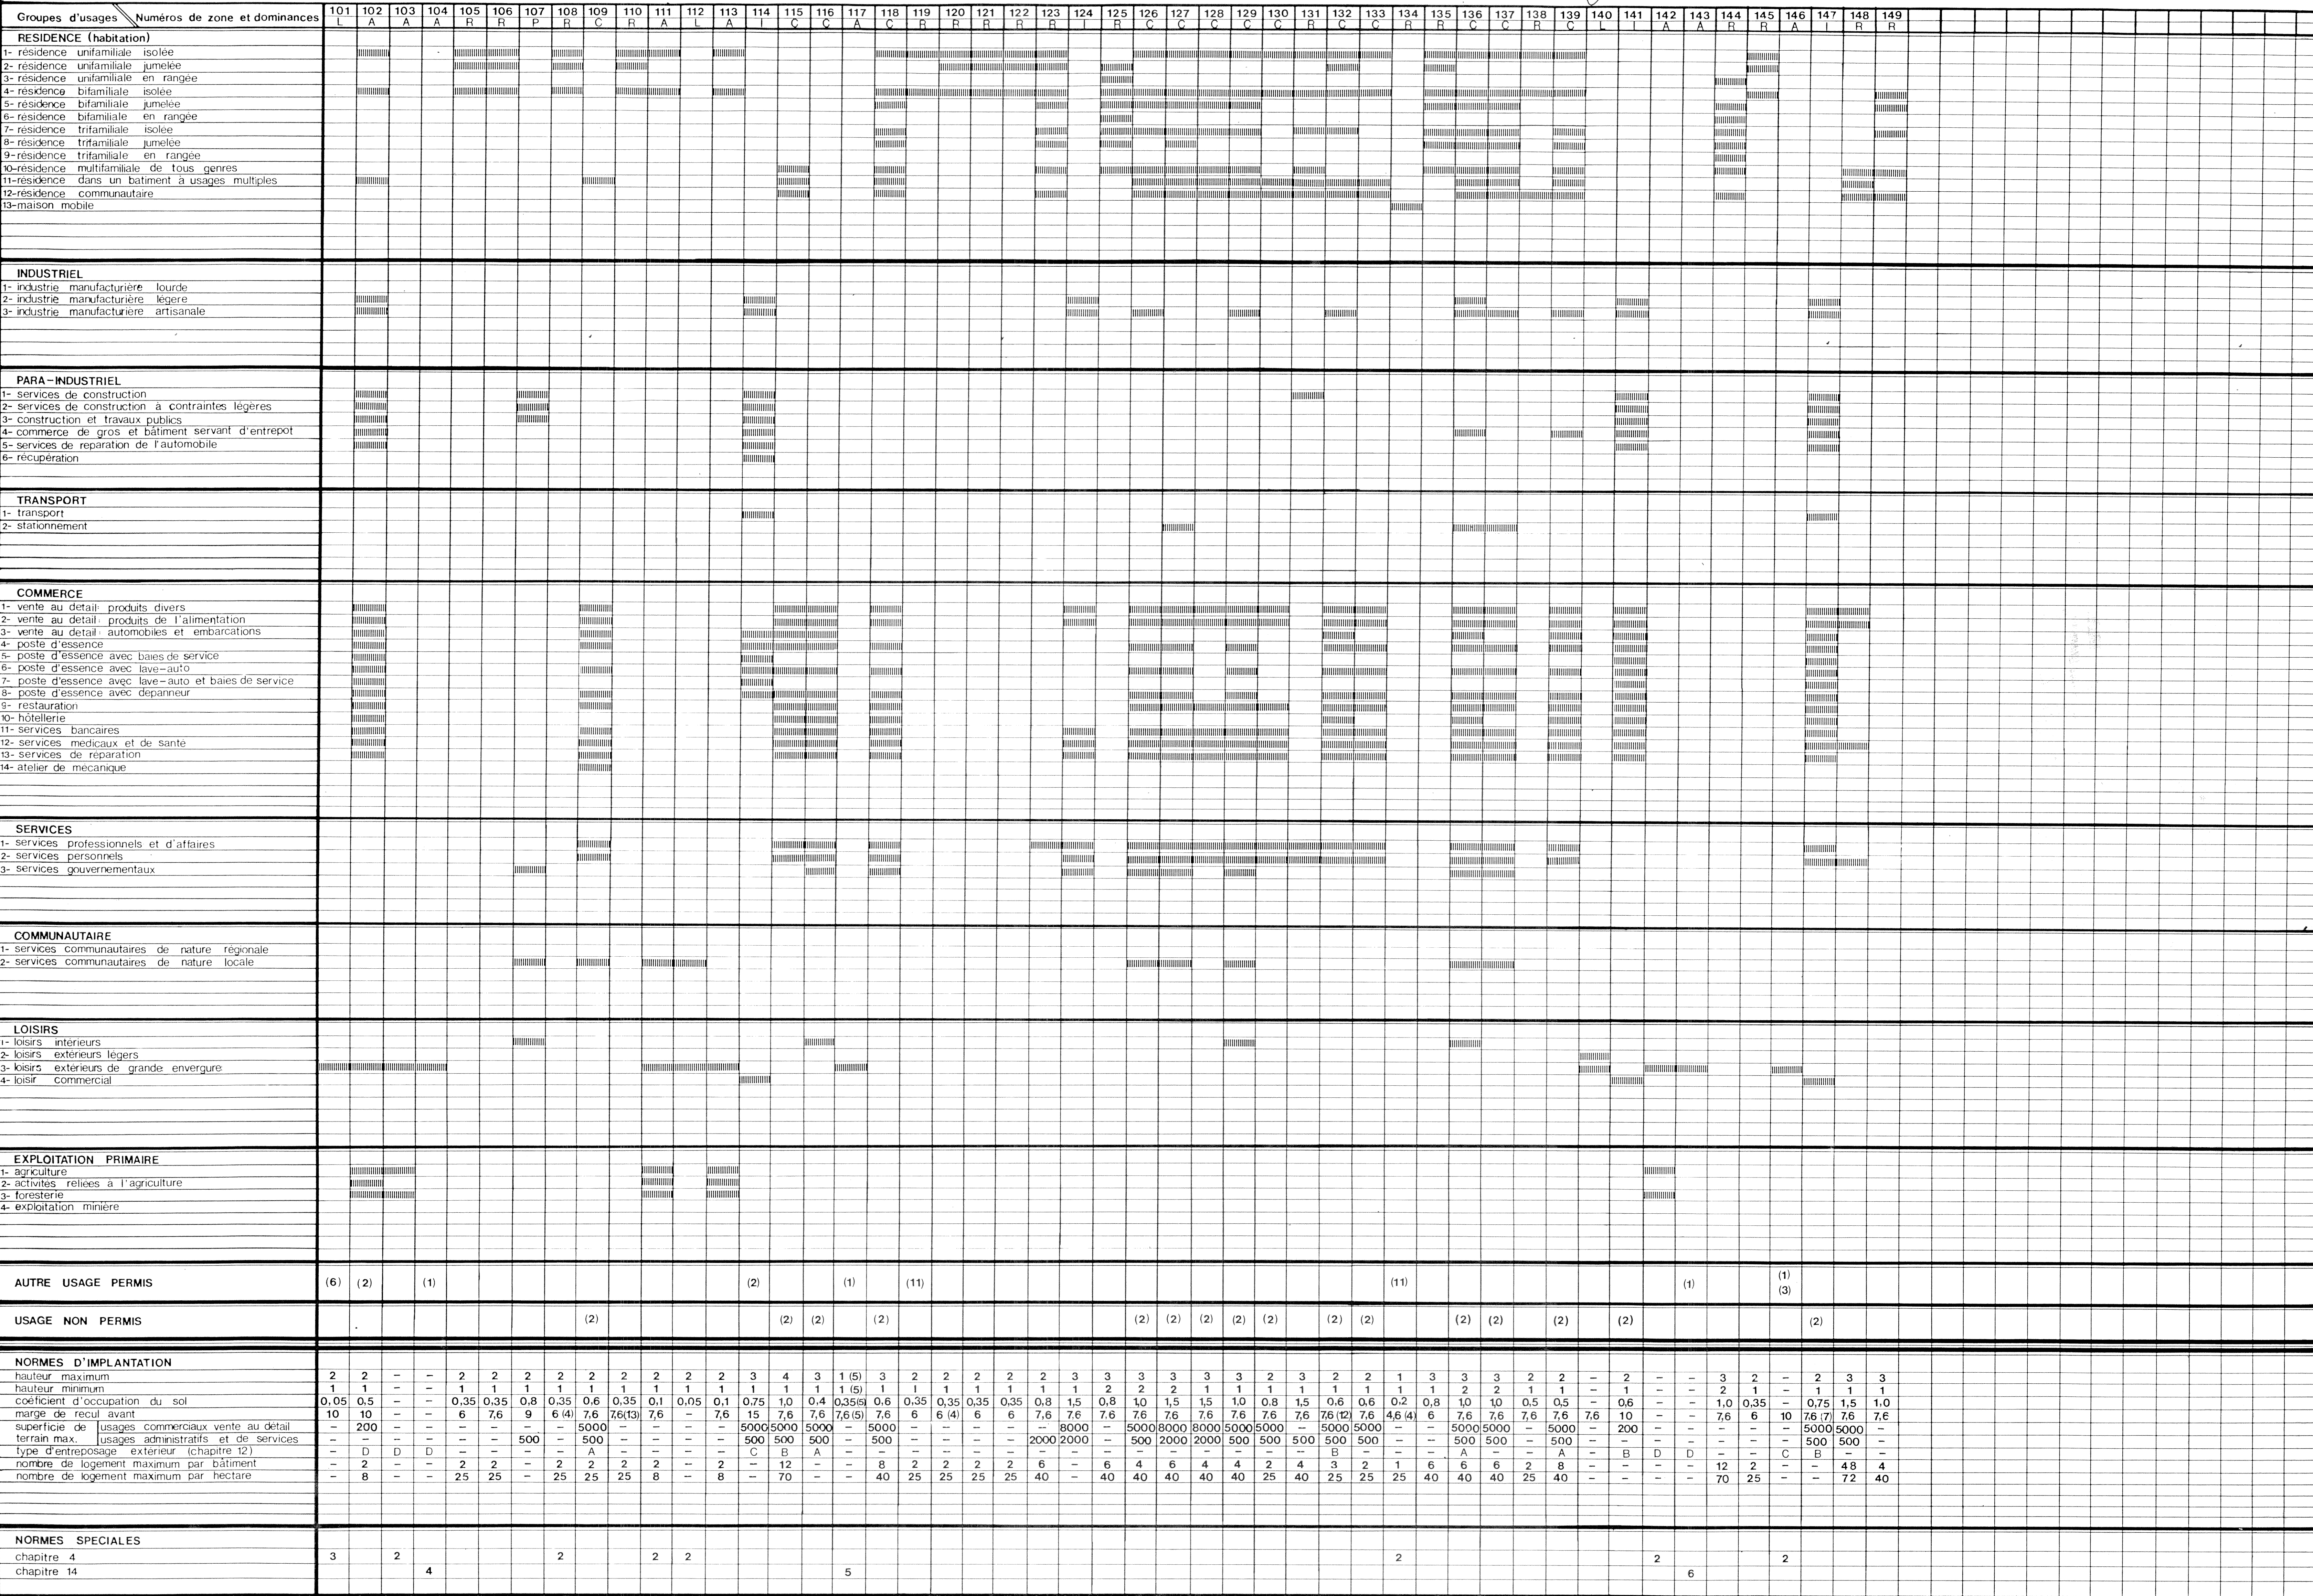

- (1) Agriculture sans élevage ni investissement permanent
- (2) Etablissements avec spectacles érotiques conformes aux normes d'implantation applicables à la vente au détail de la zone concernée
- (3) Entrepôtage extérieur, situé à moins de 70 m du bout de la Colline
- (4) 7,6 m sur la rue Vézina
- (5) Rue Vézina, seulement
- (6) Jeux de guerre ou de mêmes styles (paintball)
- (7) 10 m sur le bout de la Colline
- (8) 6 m sur les rues Vaillancourt, Renaud et de Saint-Julien
- (9) 6 m sur la rue Saint-Romain
- (10) 7,6 m sur la rue de l'Accueil
- (11) Parc municipal

- (12) 6m sur la rue des Quenouilles
(13) 6m sur la rue Degas
(14) Zone 245 voir règl. numéro 367-91
(15) Marge de recul arrière requise de
2,0m (voir règl. 387-92)

[illegible]